

BLEU PETOCHÉ

Cie L'Eclaircie

<durée : 30mn> <jauge : 60 spectateurs>

FICHE TECHNIQUE au 01.02.2011

(Annule et remplace les précédentes)

Contact technique : Jean-Jacques Ignart / 06.74.59.87.68

Régie Son/musicien > au plateau

Régie Lumière > en salle souhaitée

Equipe en tournée : 4 personnes

Accès loges + plateau pour mise en place 1h00 avant la représentation

1) Plateau

Dispositif décor > moquette grise : 7m d'ouverture, 4m de profondeur

Lieux équipés :

Si possible, à mettre en place avant notre arrivée :

Boite noire à l'italienne > ouverture : 9m + profondeur : 6m

Frises, rideau de fond, tapis de danse noir sur tout le plateau.

Montage : 1 service de 4h

Personnel : 1 régisseur du lieu + 2 techniciens

Lieux non équipés :

Prévoir l'occultation complète de la salle, une alimentation électrique 32A/380V tri+N+T (coté scène), un gradin public pour 60 spectateurs

La Cie peut apporter un rideau de fond noir sur pieds métalliques

Pour le planning de montage et le personnel, nous consulter.

2) Lumière

Lieux équipés : à fournir

18 Gradateurs 2kW en DMX 512

02 Déc 1 kW type 614SX + 2 porte-gobo

01 Déc 650W

02 PC 1 kW

02 PAR CP61 + 2 PF

02 PAR CP95

06 Par 36 (F1)

02 Cycliodes 1 kW (éclairage pour le public)

Filtres Lee + diffuseurs Rosco (voir plan lumière)

gaffeur : alu noir/toilé noir/ PVC danse noir

Lieux non équipés :

Prévoir une location. Nous consulter.

3) Son (Percussionniste en direct)

Lieux équipés :

Le percussionniste apporte ses « machines » et son retour son.

Prévoir le câblage, depuis le plateau, pour le raccordement sur le système de diffusion sonore principal de la salle, ainsi qu'une alimentation 220V

Lieux non équipés :

Nous consulter.

BLEU
PETOCHE
Cie L'Eclaircie

lumières: jj ignart


au 01 février 2011

échelle: 1/50è

(à imprimer en A4)

← 100 →

PLAN PLATEAU

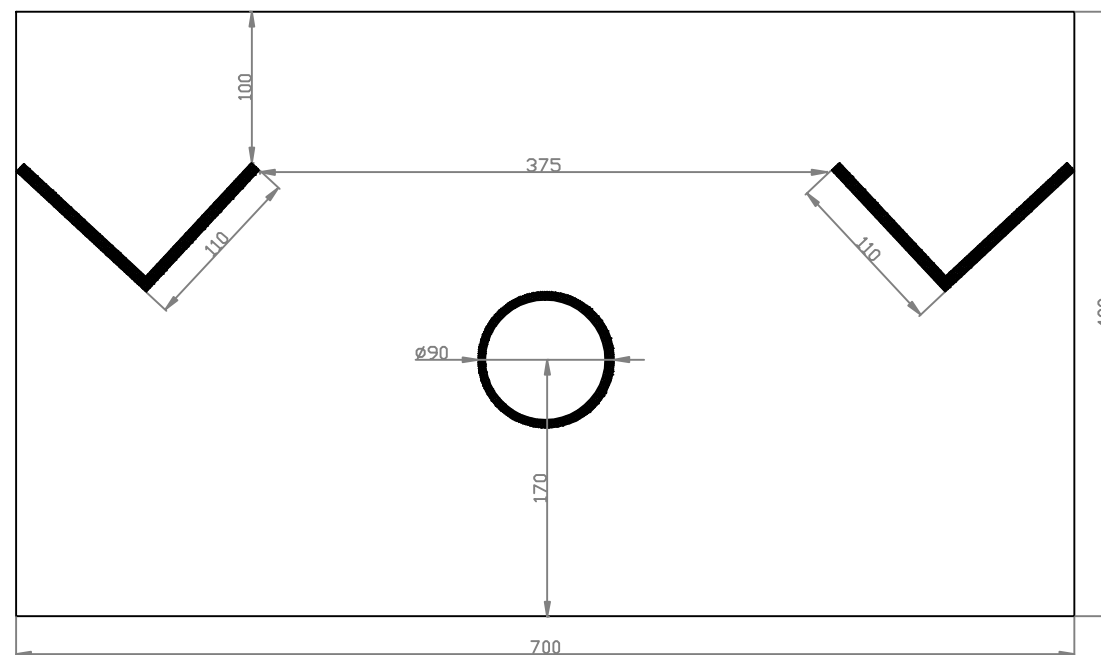


BLEU PETOUCHE Cie L'Eclaircie

lumières: jj ignart




au 01 février 2011

échelle: 1/50è




(à imprimer en A4)

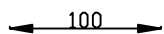

PLAN GRIL+SALLE

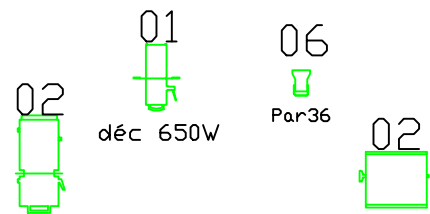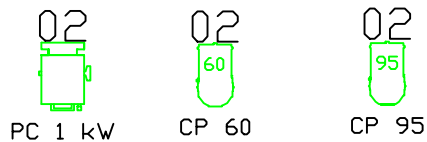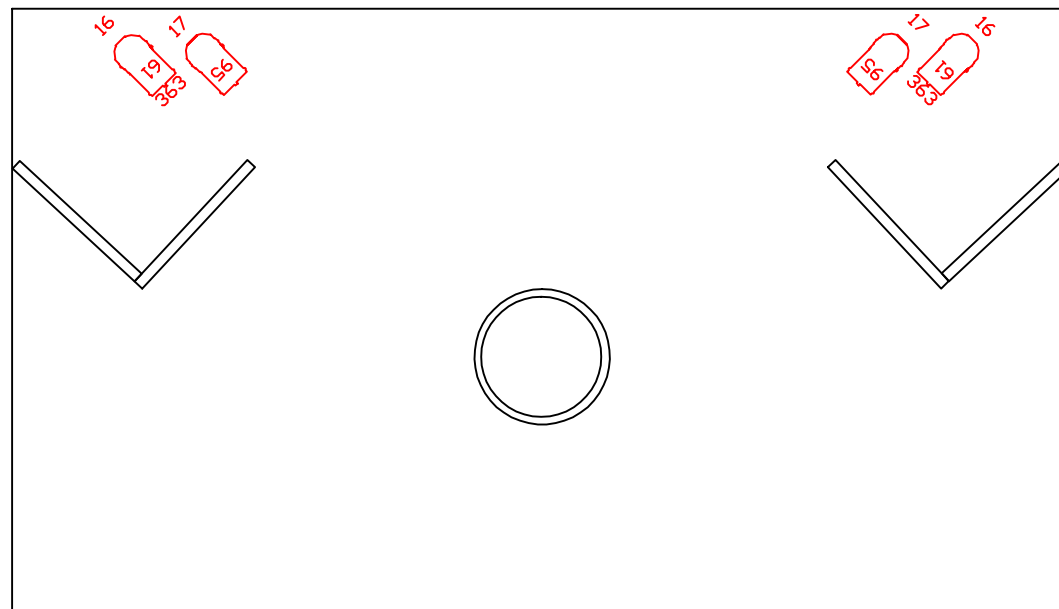

Déc 1 kW type 614SX cyclode 1 kW asymétrique

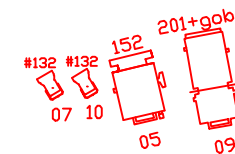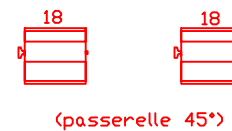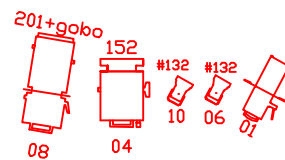


BLEU PETOUCHE Cie L'Eclaircie

lumières: jj ignart




au 01 février 2011

échelle: 1/50è

(à imprimer en A4)

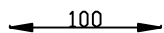

PLAN SOL

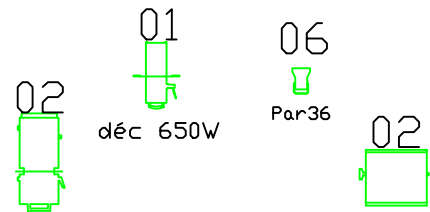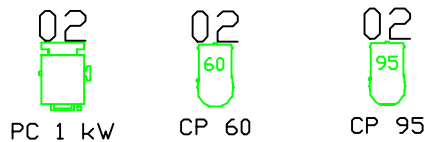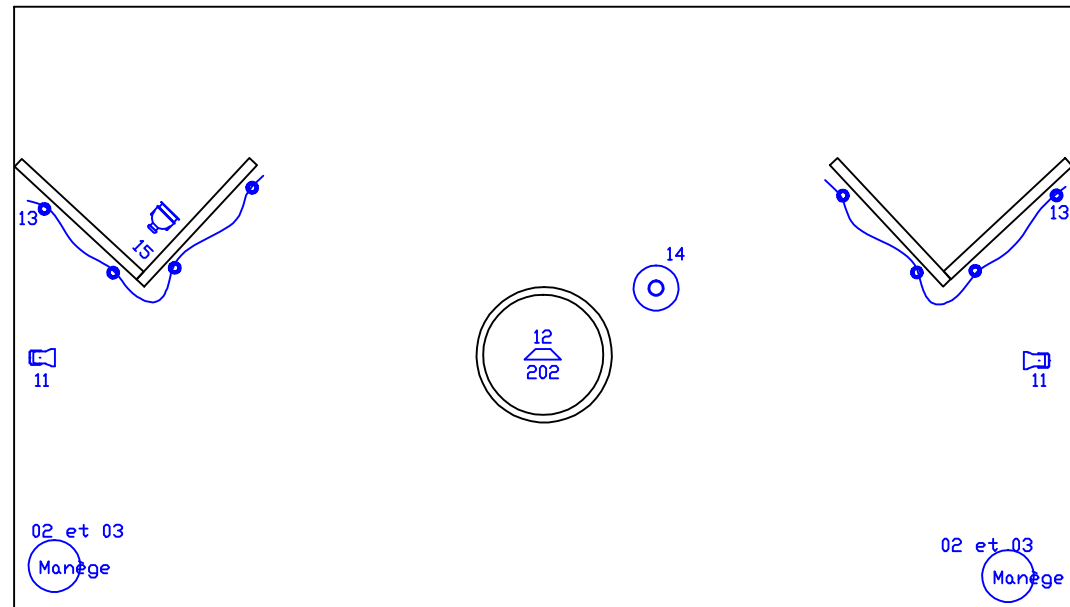

Déc 1 kW type 614SX cyclode 1 kW asymétrique